


Travaux de dévoiement sur 270 ml et renforcement ainsi que la réfection de la couche de roulement de la chaussée de la VI 10.

Lieu d'exécution : Bruyères à Fays.

Le Conseil communautaire a décidé d'engager en 2023 des travaux d'investissement sur cette voirie intercommunale afin d'améliorer la sécurité des usagers et la mobilité des habitants. La Commune de Bruyères a également validée les travaux de réfection et de dévoiement au conseil municipal.

1. Localisation

VI 10 : Bruyères / Fays.

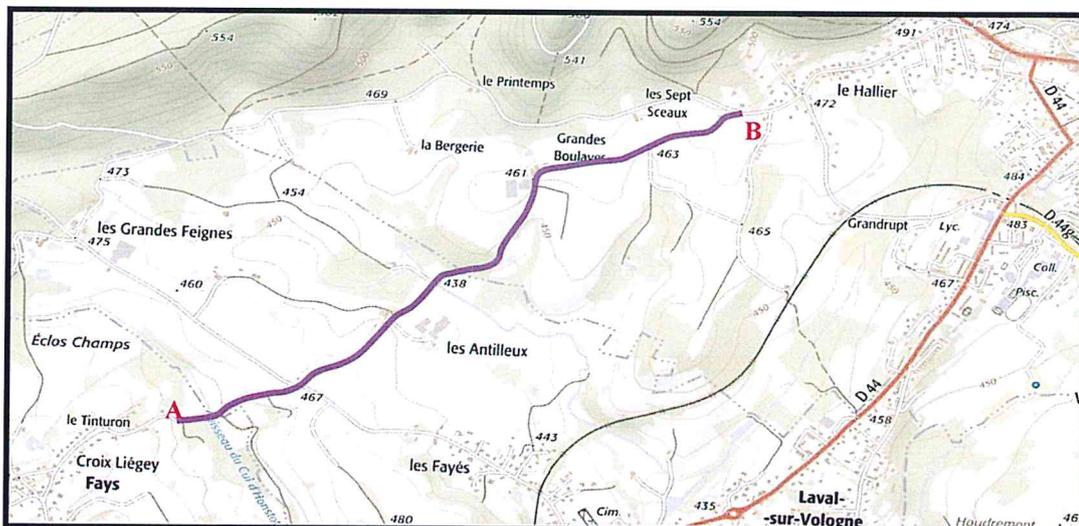

Point d'Origine (A)



Point d'Extrémité (B)



2. Situation existante

Cette voirie intercommunale N°10, présente des déformations, des nids de poules et du faïençage.

Longueur concernée : 2200 mètres

Largeur de la chaussée : 4.6 mètres en moyenne



**Photos de l'état de dégradation de la
chaussée VI 10.**

Janvier 2022, CCB2V

3. Situation projetée

Travaux de réfection et de renforcement de la chaussée sur 2200 mètres.

Les travaux consistent au renforcement de la voirie par la confection de rive ou purge de chaussée avec reprofilage. Un élargissement sera effectué partiellement afin de rectifier la largeur à certain endroit de la voie.

La couche de roulement sera réalisée en BBSG 0/10 dosé à 150kg/m² avec couche d'accrochage et à la mise à niveau des accotements en matériaux concassés GNT 0/20.

Un dévoiement sur 270 m sera réalisé, mais les travaux seront partagés à proximité de la ferme avec l'agriculteur, ce qui permettra une mise en sécurité : des usagers ainsi que l'activité de l'exploitation agricole.

4. Planning prévisionnel

Démarrage des travaux prévu, courant 2023.

Département :
VOSGES

Commune :
BRUYERES

DIRECTION GÉNÉRALE DES FINANCES PUBLIQUES

PLAN DE SITUATION

Le plan visualisé sur cet extrait est géré
par le centre des impôts foncier suivant :
EPINAL
1,rue du Dr LAFLOTTE et de l'Ancien
Hôpital B.P. 574 88018
88018 EPINAL CEDEX
tél. 03-29-69-22-95 -fax 03-29-69-23-74
cdif.epinal@dgifp.finances.gouv.fr

Section : C
Feuille : 000 C 01

Échelle d'origine : 1/2500
Échelle d'édition : 1/2000


Date d'édition : 15/09/2022
(fuseau horaire de Paris)

Coordonnées en projection : RGF93CC48
©2022 Direction Générale des Finances
Publiques

Situation existante

Cet extrait de plan vous est délivré par :

cadastre.gouv.fr

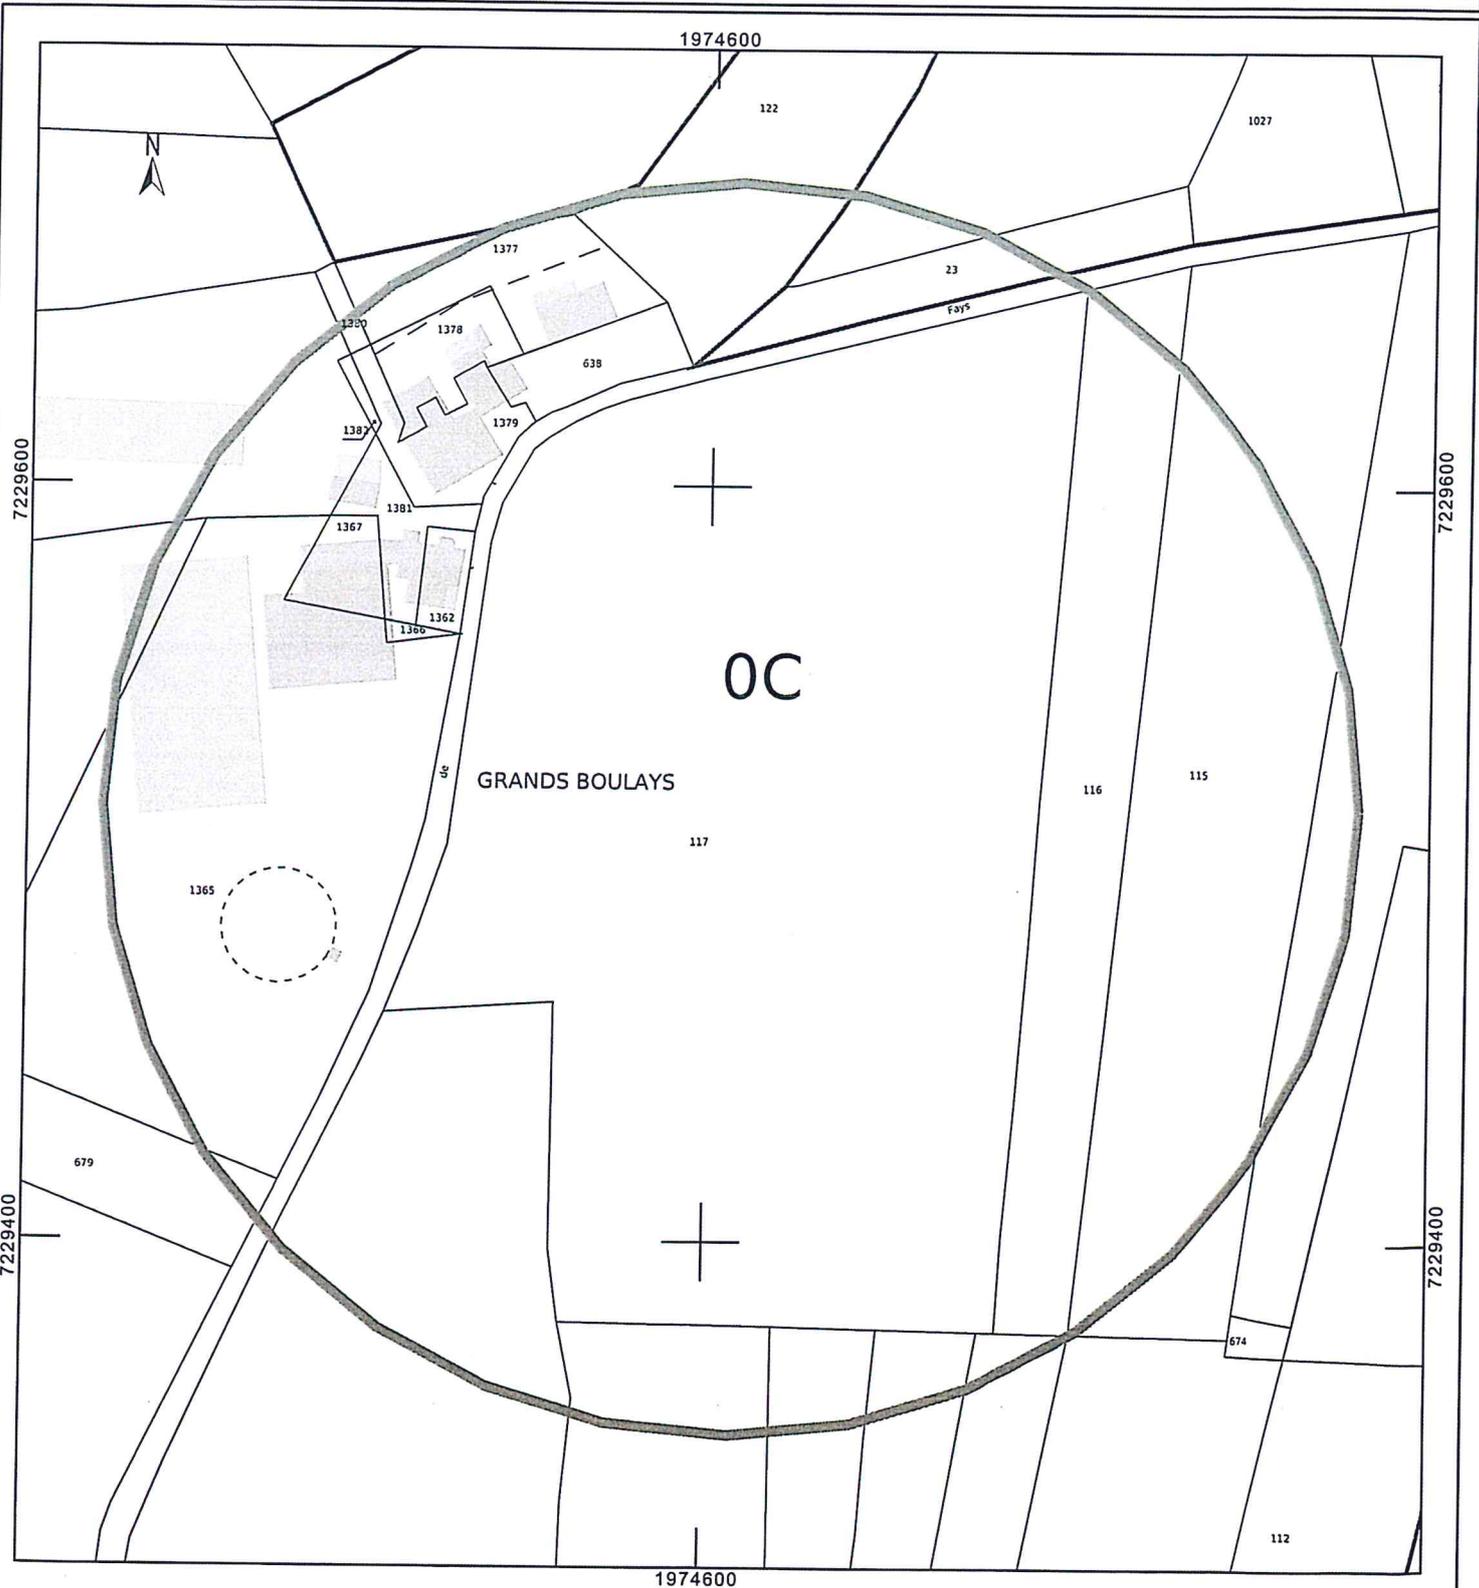

Département :
VOSGES

Commune :
BRUYERES

DIRECTION GÉNÉRALE DES FINANCES PUBLIQUES

PLAN DE SITUATION

Le plan visualisé sur cet extrait est géré
par le centre des impôts foncier suivant :
EPINAL
1, rue du Dr LAFLOTTE et de l'Ancien
Hôpital B.P. 574 88018
88018 EPINAL CEDEX
tél. 03-29-69-22-95 -fax 03-29-69-23-74
cdif.epinal@dgif.finances.gouv.fr

Section : C
Feuille : 000 C 01

Échelle d'origine : 1/2500
Échelle d'édition : 1/2000

Date d'édition : 15/09/2022
(fuseau horaire de Paris)

Coordonnées en projection : RGF93CC48
©2022 Direction Générale des Finances
Publiques

Situation projetée

Cet extrait de plan vous est délivré par :

cadastre.gouv.fr

